


ÚZEMNÝ PLÁN OBCE PERNEK NÁVRH

VYHODNOTENIE DÔSLEDKOV STAVEBNÝCH ZÁMEROV A INÝCH NÁVRHOV NA POĽNOHOSPODÁRSKEJ PÔDE □ K NAVRHOVANÉMU ROKU 2022

LEGENDA

STAV	NÁVRH	HRANICA RIEŠENÉHO ÚZEMIA ÚPN (OZNAČENIE OKRAJA FORMÁTU VÝKRESU)
		HRANICA KATASTRÁLNEHO ÚZEMIA OBCE
		HRANICA ZASTAVANÉHO ÚZEMIA OBCE
		POCNOHOSPODÁRSKA PÔDA NAVRHNUTÁ NA ODŇATIE
		OZNAČENIE PREDPOKLADANÉHO ODŇATIA POCNOHOSPODÁRSKEJ PÔDY
		BPEJ - BONITNÁ PÔDNO EKOLOGICKÁ JEDNOTKA
		HRANICA BPEJ
		VODNÉ PLOCHY, TOKY, ODVODŇOVACIE KANÁLE
		POCNOHOSPODÁRSKA PÔDA S ODVODNENÍM
		POCNOHOSPODÁRSKA PÔDA SO ZÁVLAHAMI

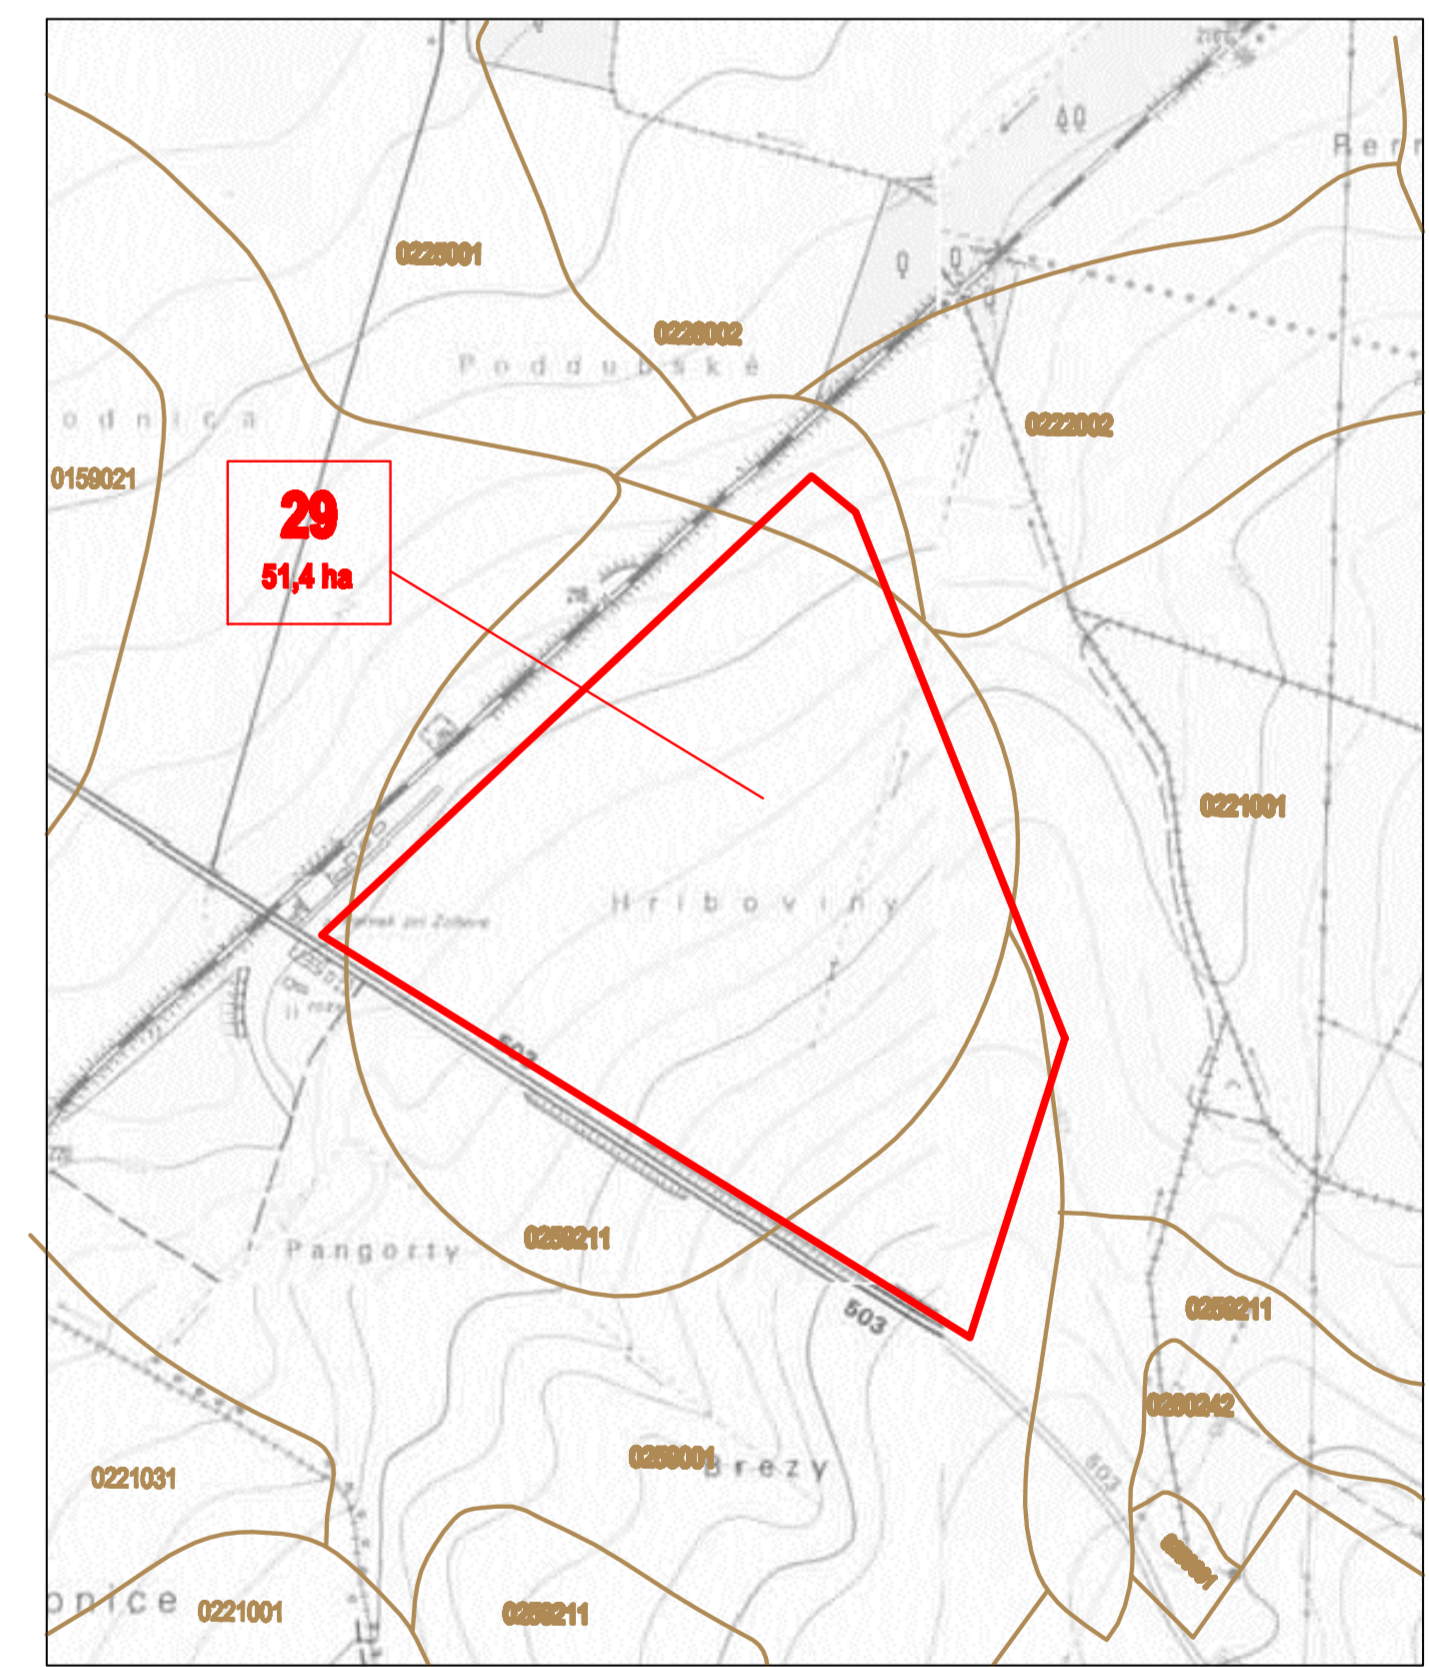

PRÍRODNĽO-LOGISTICKÝ ANÁLÝZ MIERKA 1:10 000

Obec Pernek potvrdzuje platnosť Územného plánu obce Pernek v zmysle uznesenia OZ č. 40/2008 z dňa 31.10.2008. Účinnosť platnosti dokumentu je od 1.12.2008.

František Bokos starosta

TENTO PROJEKT JE SPOLUFINANCOVANÝ EURÓPSKIMI SPOLOČENSTVAMI
 ATELIER OLYMPIA □ URBANIZMUS, ÚZEMNÉ A KRAJINNÉ PLÁNOVANIE, ARCHITEKTURA
 WOLKROVÁ 4, 851 01 BRATISLAVA, Tel/fax: 02/82 41 03 07, e-mail: atelier.lympia@stonline.sk

ÚZEMNÝ PLÁN OBCE PERNEK

Objednávateľ: OBEC PERNEK
 Riešiteľský kolektív: Ing.arch. Igor Petro, Ing.arch. Eva Zolíniová, Ing.arch.Ingrid Krumpalová, Ing.Barbora Štyková, Ing.P.Rakšányi PhD, Doc.Ing. B.Bežák PhD, Ing.M.Spiaková, Ing.P.Tišel, Ing.P.Mušil
 VYHODNOTENIE DÔSLEDKOV STAVEBNÝCH ZÁMEROV A INÝCH NÁVRHOV NA POĽNOHOSPODÁRSKEJ PÔDE □ K NAVRHOVANÉMU ROKU 2022

FORMÁT A4, MIERKA 1:2000 7 DÁTUM: 08/2020