


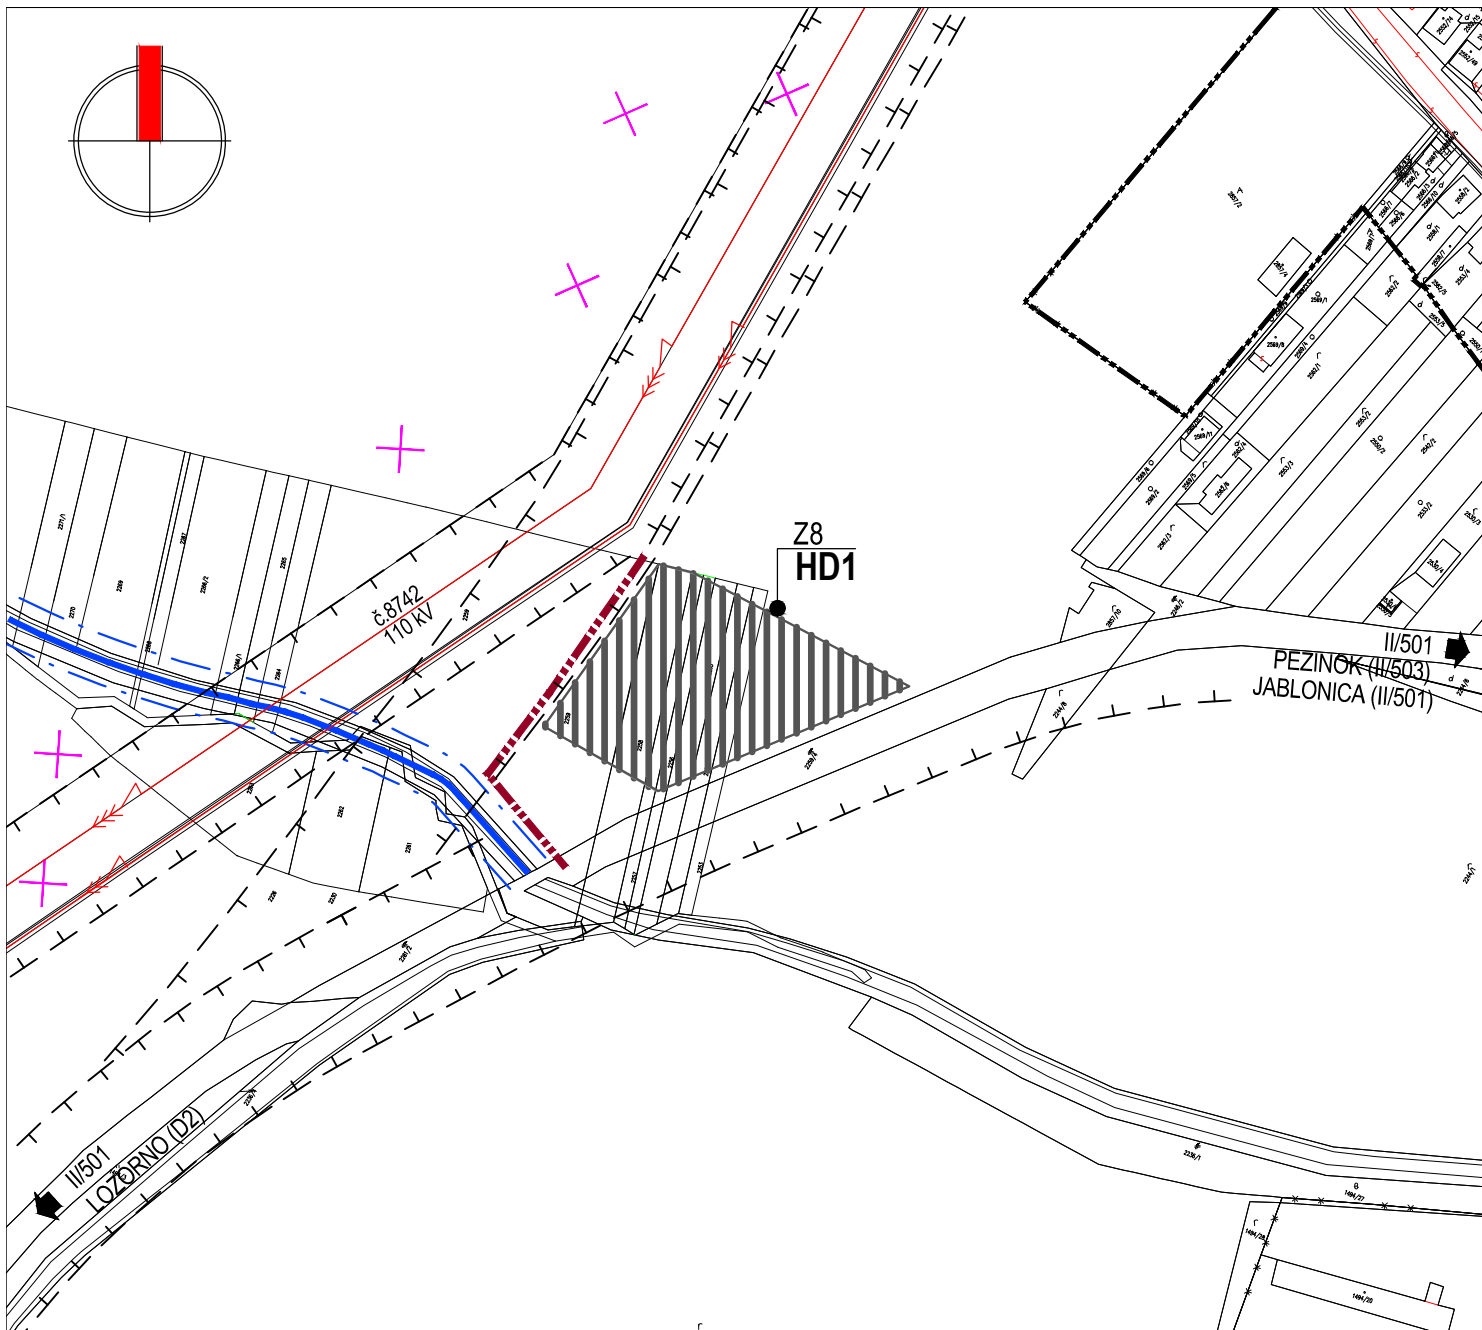

LEGENDA

STAV	NÁVRH	
		HRANICA ZASTAVANÉHO ÚZEMIA OBCE K 1.1.1990 / NÁVRH
		OBEČNÝ HOSPODÁRSKY DVOR - HD1
		VODNÉ TOKY A HRANICA POBREŽNÝCH POZEMKOV
		NADZEMNÉ ELEKTRICKÉVEDENIE VN 110 kV (KORIGOVANÁ TRASA)
		NADZEMNÉ ELEKTRICKÉVEDENIE VN 22 kV (KORIGOVANÁ TRASA)
		OCHRANNÉ PÁSMO
		ZRUŠENÉ NÁVRHY, ÚDAJE, JAVY

Schvaľovacia doložka:

Názov ÚPD: Územný plán obce Pernek-Zmeny a doplnky č.3
 Schvaľujúci orgán: Obecné zastupiteľstvo v Perneku
 Uznesenie OZ č.: 7/2025
 Dátum schválenia: 24.02.2025

Ing. Martin Ledník
 starosta obce Pernek

Pečiatka obce

ÚZEMNÝ PLÁN OBCE PERNEK ZMENY A DOPLNKY Č.3

OBSTARÁVATEL: OBEC PERNEK, PERNEK 48, 900 53 PERNEK
 SPRACOVATEL: ATELIER OLYMPIA, spol.s.r.o., WOLKROVA 4
 851 01 BRATISLAVA, e-mail:office@atelierolympia.eu
 HLAVNÝ RIEŠITEĽ: ING. ARCH. EVA ŽOLNAYOVÁ
 OBSAH VÝKRESU:

NÁVRH VEREJNÉHO TECHNICKÉHO VYBAVENIA
 MIERKA 1:2880 **6/2 - ZD3** DÁTUM: 03/2025