


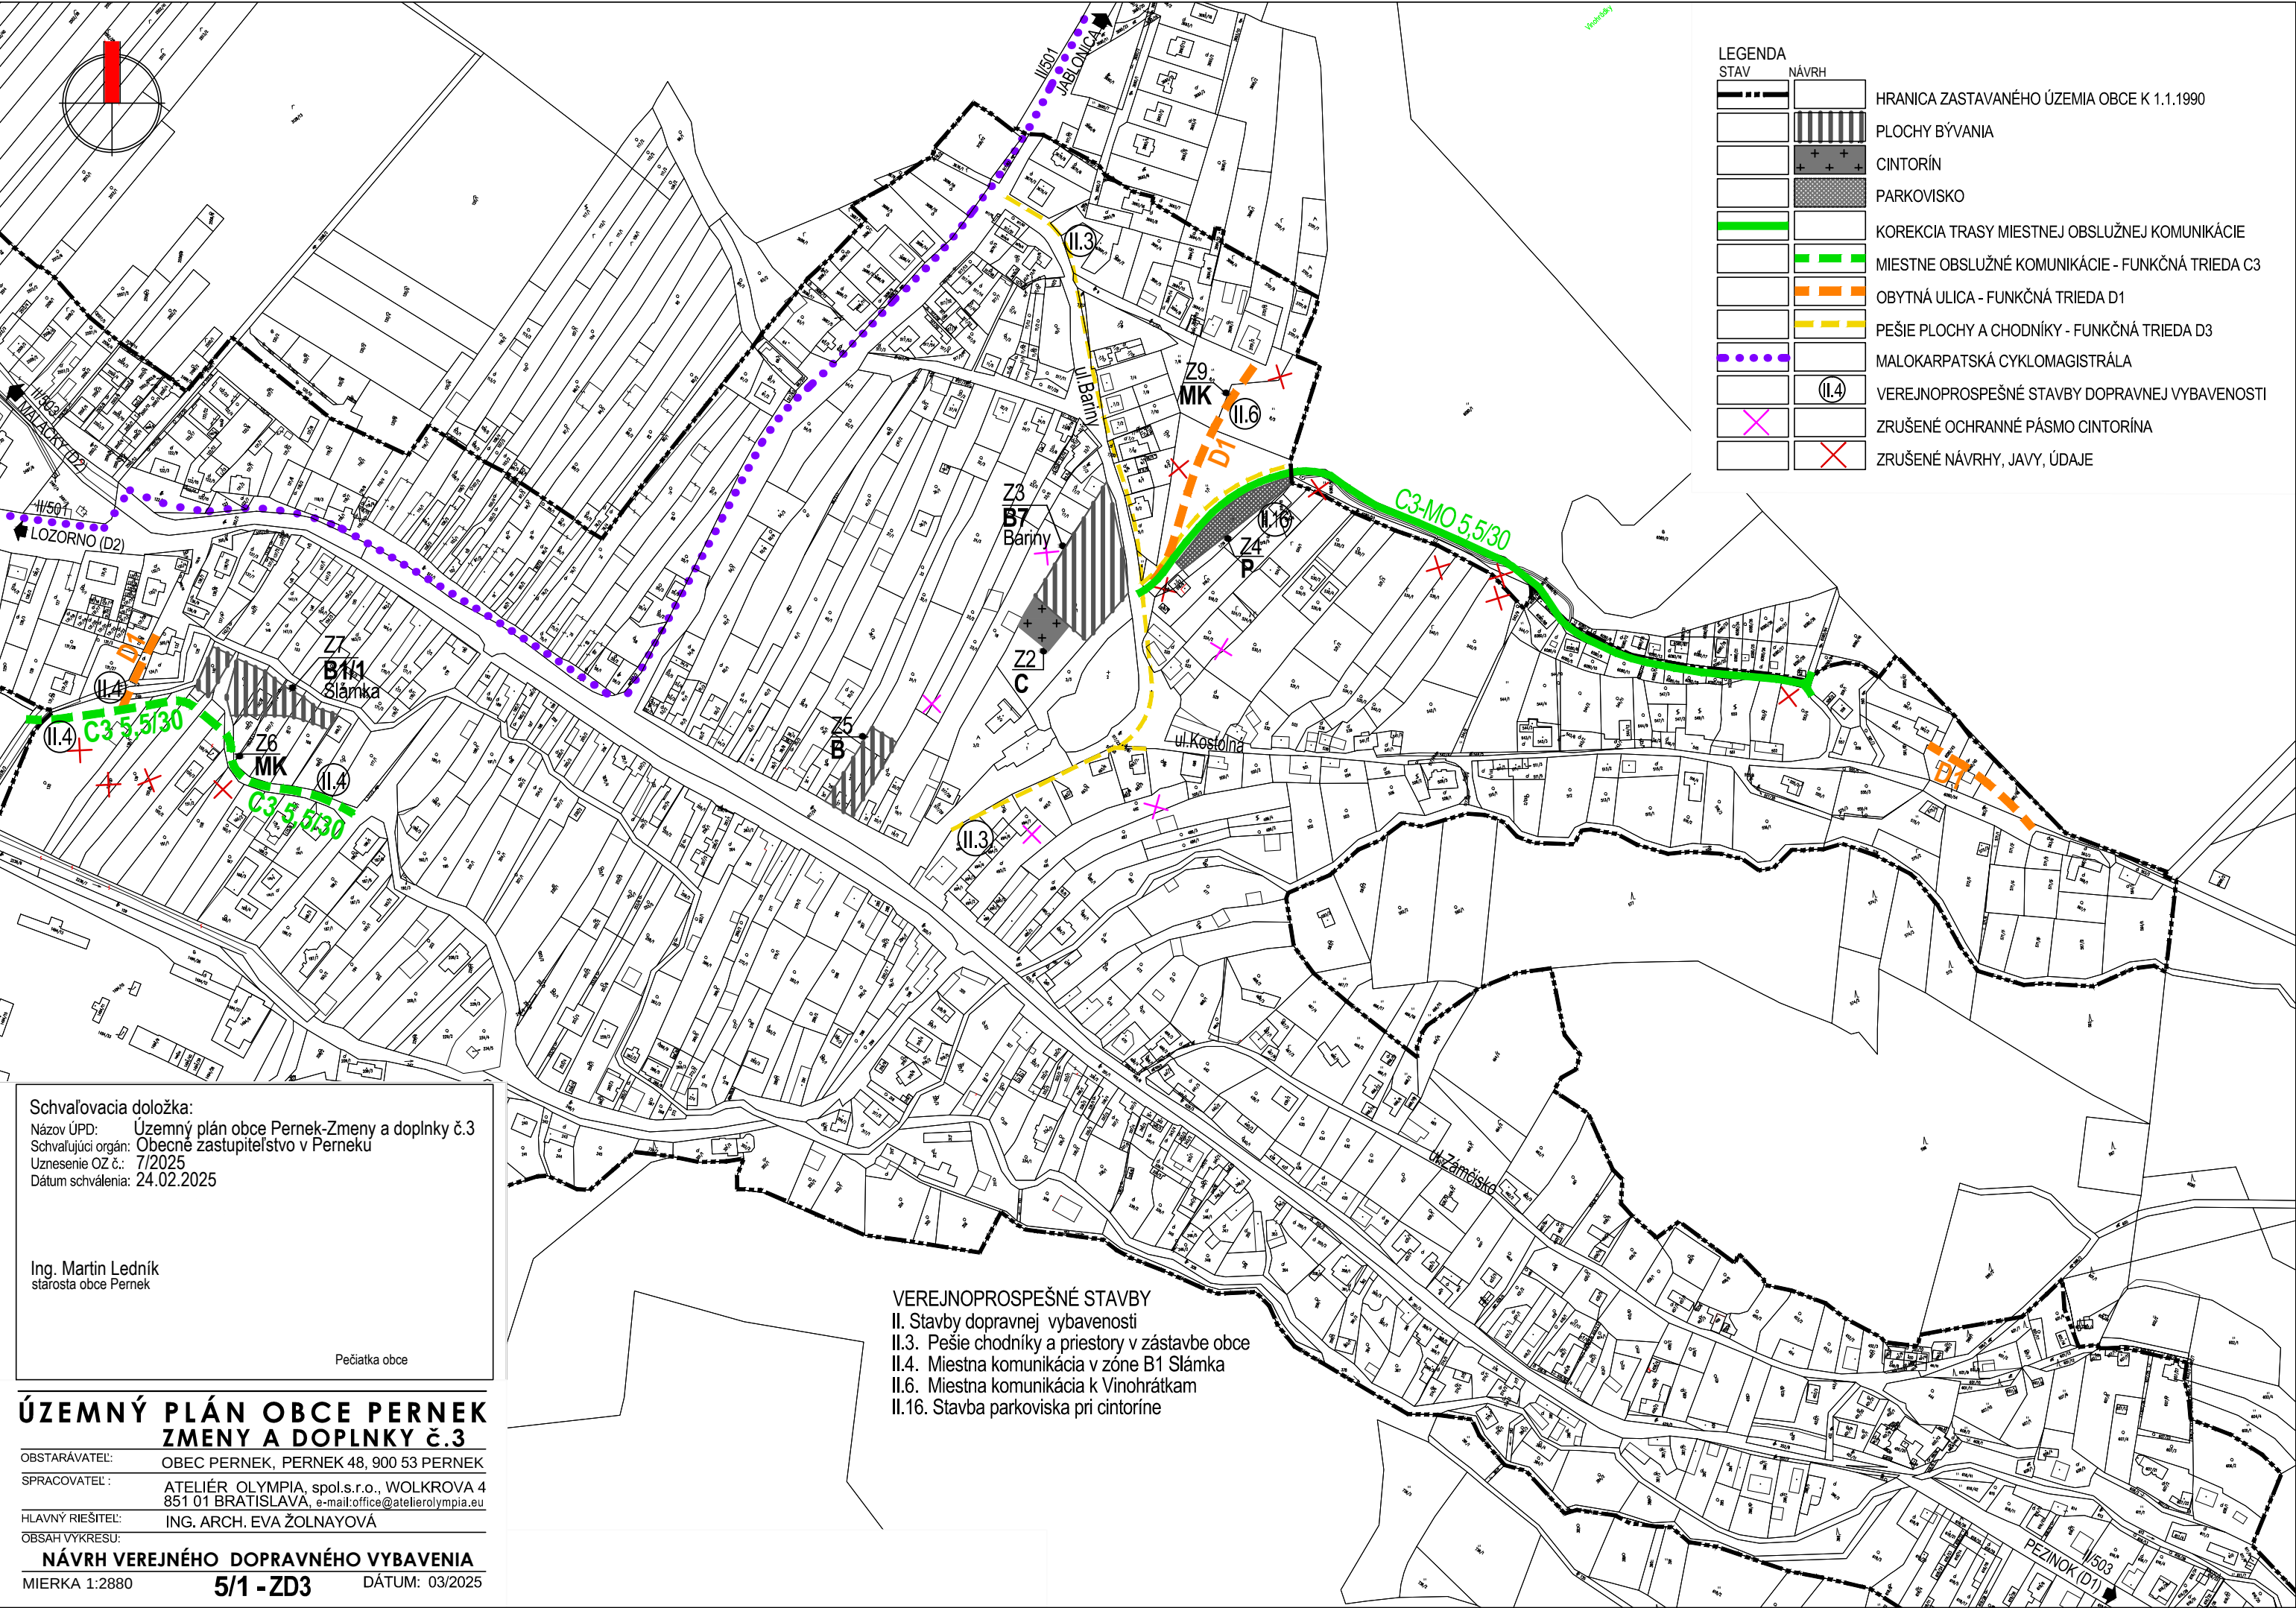

LEGENDA		
STAV	NÁVRH	
		HRANICA ZASTAVANÉHO ÚZEMIA OBCE K 1.1.1990
		PLOCHY BYVANIA
		CINTORÍN
		PARKOVISKO
		KOREKCIA TRASY MIESTNEJ OBSLUŽNEJ KOMUNIKÁCIE
		MIESTNE OBSLUŽNÉ KOMUNIKÁCIE - FUNKČNÁ TRIEDA C3
		OBYTNÁ ULICA - FUNKČNÁ TRIEDA D1
		PEŠIE PLOCHY A CHODNÍKY - FUNKČNÁ TRIEDA D3
		MALOKARPATSKÁ CYKLOMAGISTRÁLA
		VEREJNOPROSPEŠNÉ STAVBY DOPRAVNEJ VYBAVENOSTI
		ZRUŠENÉ OCHRANNÉ PÁSMO CINTORÍNA
		ZRUŠENÉ NÁVRHY, JAVY, ÚDAJE

Schvaľovacia doložka:
Názov ÚPD: Územný plán obce Pernek-Zmeny a doplnky č.3
Schvaľujúci orgán: Obecné zastupiteľstvo v Perneku
Uznesenie OZ č.: 7/2025
Dátum schválenia: 24.02.2025

Ing. Martin Ledník
starosta obce Pernek

Pečiatka obce

ÚZEMNÝ PLÁN OBCE PERNEK ZMENY A DOPLNKY Č.3

OBSTARÁVATEĽ: OBEC PERNEK, PERNEK 48, 900 53 PERNEK
SPRACOVATEĽ: ATELIÉR OLYMPIA, spol.s.r.o., WOLKROVA 4
851 01 BRATISLAVA, e-mail:office@atelierolympia.eu
HLAVNÝ RIEŠITEĽ: ING. ARCH. EVA ŽOLNAYOVÁ

OBSAH VYKRESU:

NÁVRH VEREJNÉHO DOPRAVNÉHO VYBAVENIA

MIERKA 1:2880 5/1 - ZD3 DÁTUM: 03/2025

VEREJNOPROSPEŠNÉ STAVBY
II. Stavby dopravnej vybavenosti
II.3. Pešie chodníky a priestory v zástavbe obce
II.4. Miestna komunikácia v zóne B1 Slánka
II.6. Miestna komunikácia k Vinohrátkam
II.16. Stavba parkoviska pri cintoríne