
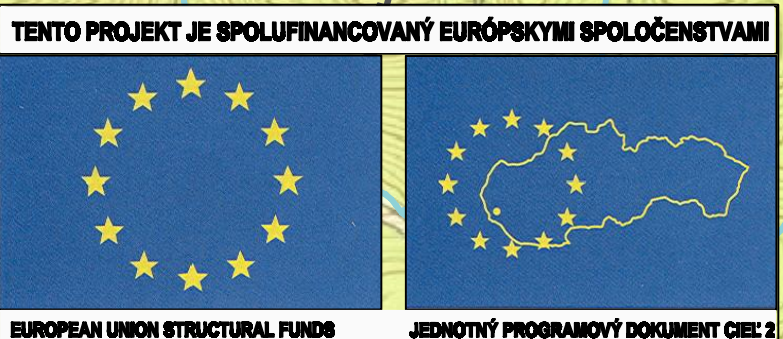


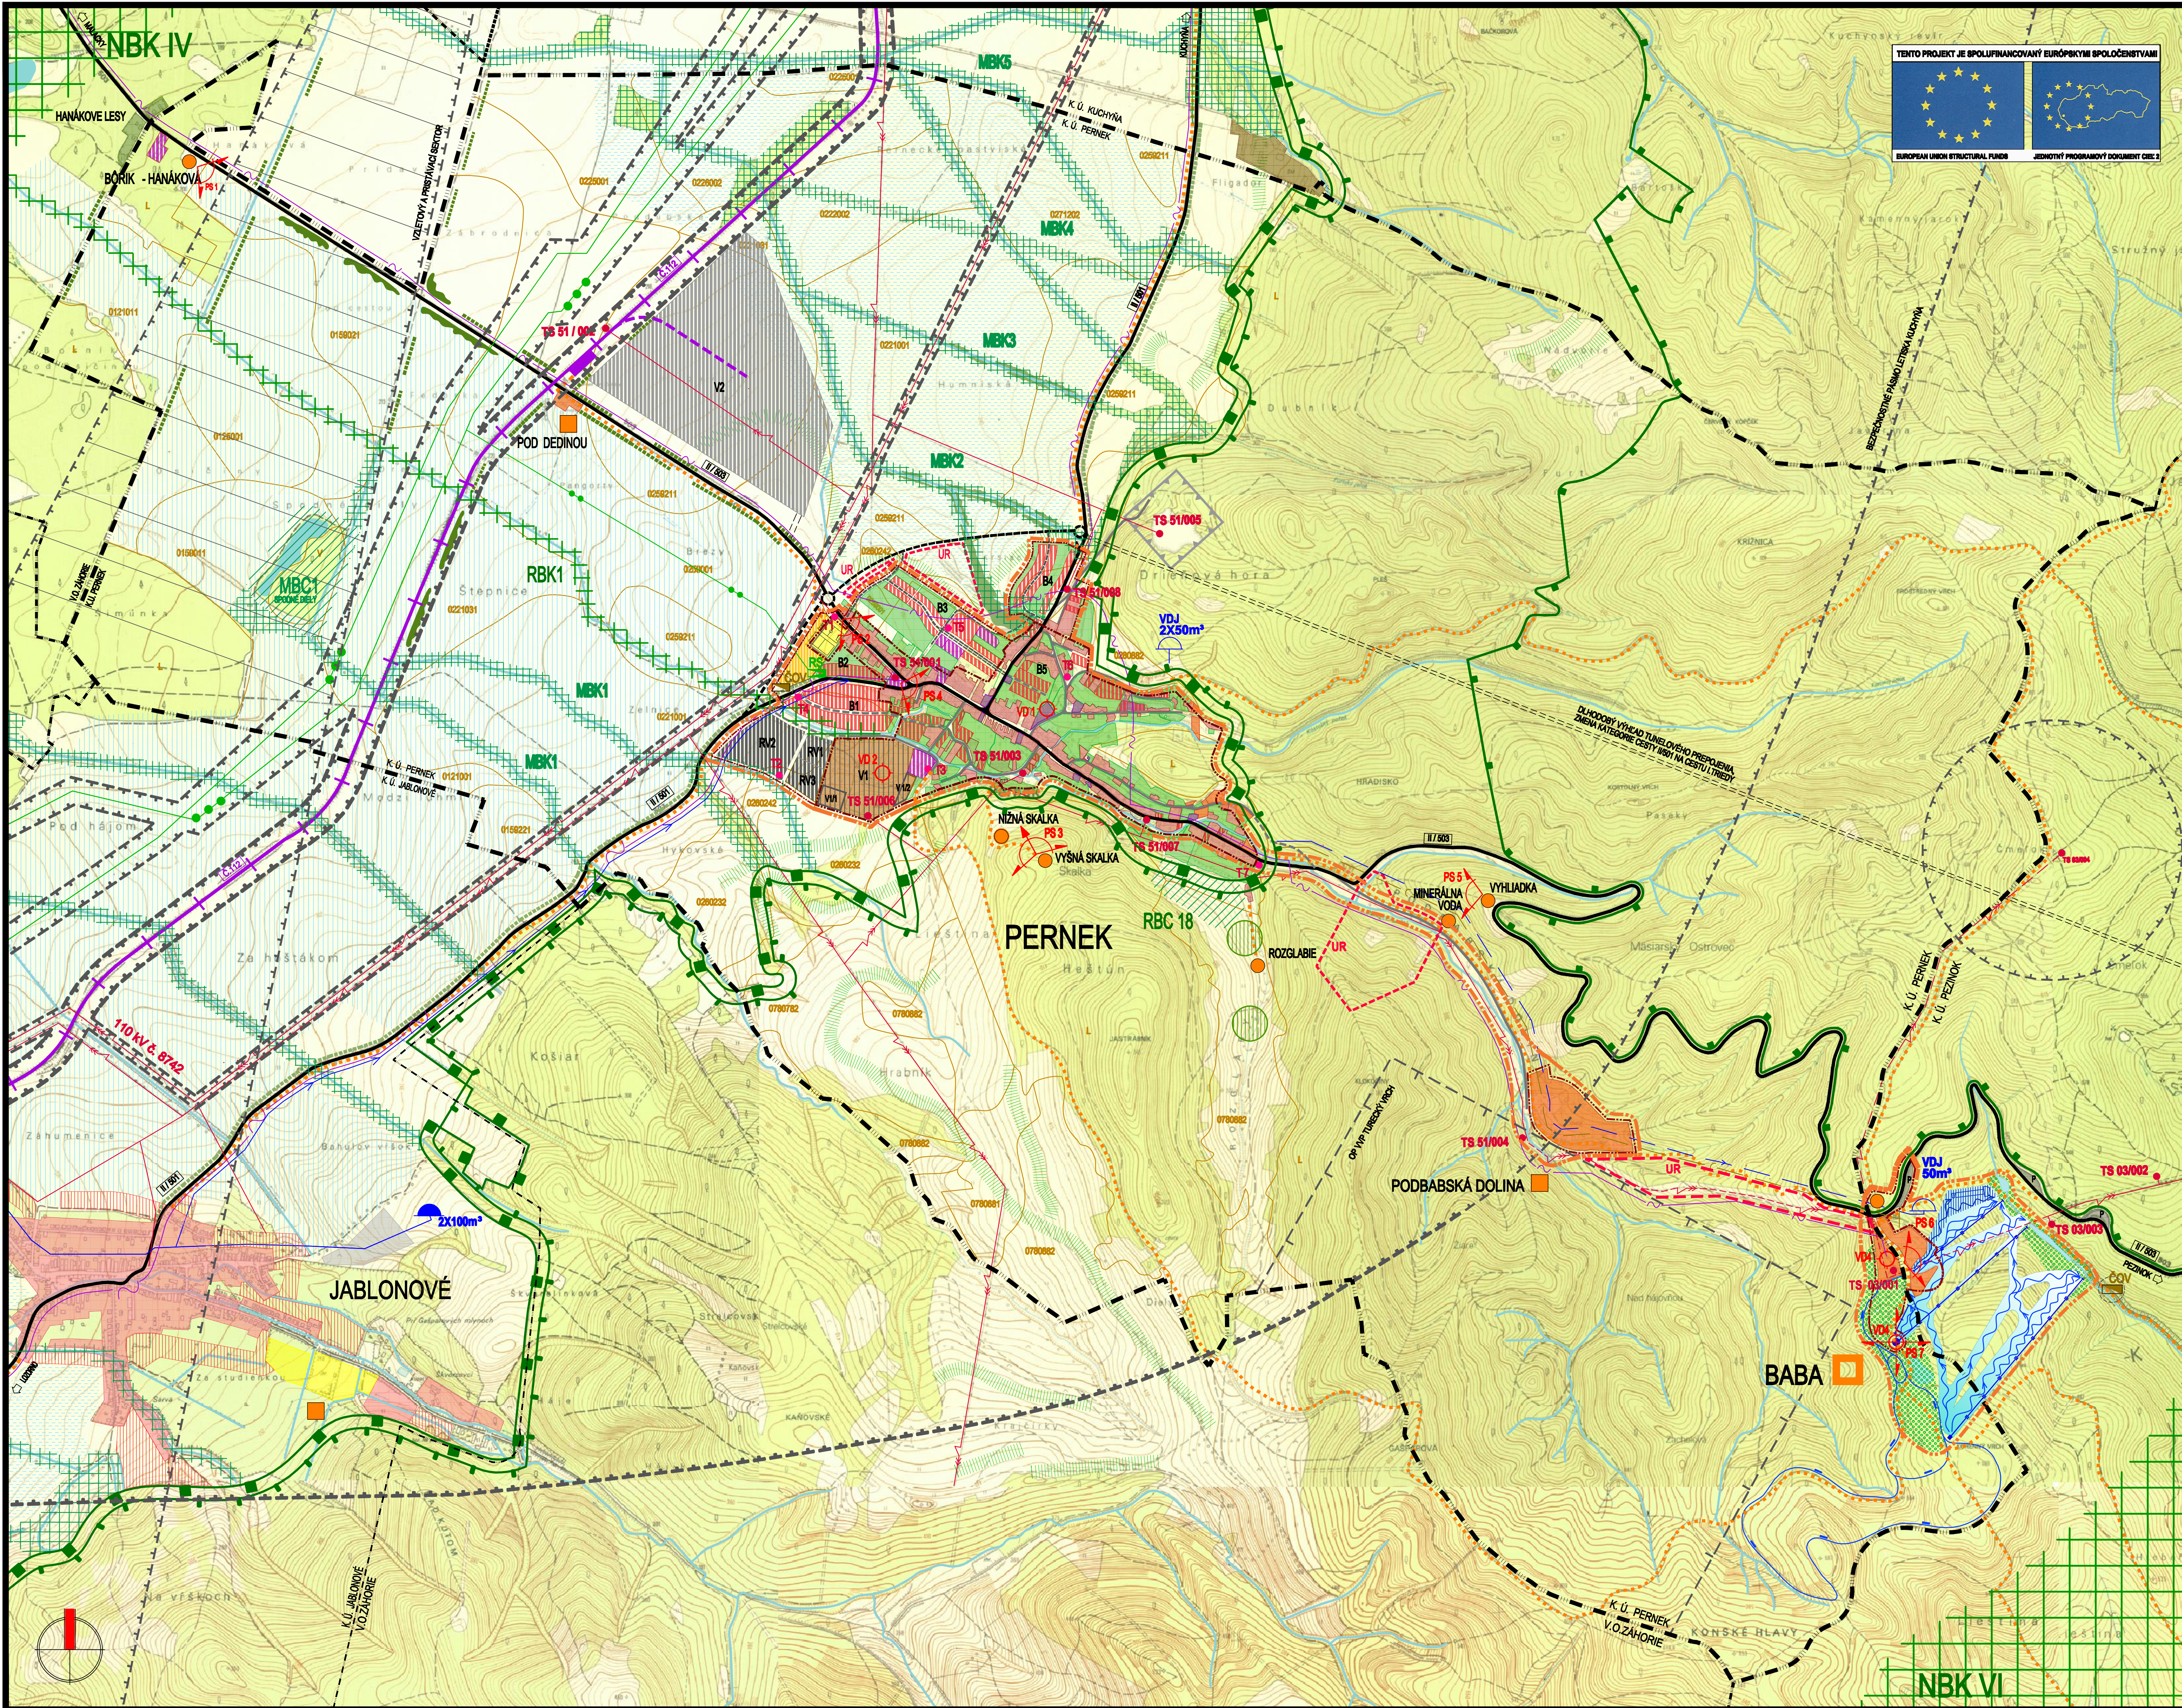

# ÚZEMNÝ PLÁN OBCE PERNEK

KOMPLEXNÝ URBANISTICKÝ NÁVRH KATASTRÁLNEHO ÚZEMIA OBCE,  
NÁVRH TVORBY KRAJINY, OCHRANY PRÍRODY A EKOLOGICKEJ STABILITY

| LEGENDA                             | NÁVRH   |
|-------------------------------------|---|
| STAV                                | HRANICA RIEŠENÉHO ÚZEMIA ÚPN (OZNAČENIE OKRAJA FORMÁTU VÝKRESU)                                                  |
| SÍDELNÁ ŠTRUKTÚRA                   | HRANICA KATASTRÁLNEHO ÚZEMIA OBCE PERNEK                                                                         |
|                                     | HRANICA KATASTRÁLNEHO ÚZEMIA OKOLITÝCH OBČÍ                                                                      |
|                                     | HRANICA ZASTAVANÉHO ÚZEMIA OBCE A SAMOSTATNÝCH URBANIZOVANÝCH LOKALÍT                                            |
|                                     | HRANICA REKREAČNÉHO PRIESTORU PERNEK - BABA                                                                      |
|                                     | HRANICA DOBYVACIEHO PRIESTORU                                                                                    |
|                                     | PLOCHY BÝVANIA                                                                                                   |
|                                     | PLOCHY OBČANSKEHO A REKREAČNÉHO VYBAVENIA                                                                        |
|                                     | PLOCHY ŠPORTOVÉHO VYBAVENIA                                                                                      |
|                                     | PLOCHY VÝROBY: KOMBINOVANÁ PRIEMYSLOVO - POĽNOHOSPODÁRSKA ZÓNA                                                   |
|                                     | ZÓNA REMESELNEJ MALOVÝROBY                                                                                       |
|                                     | PRIEMYSLOVO - LOGISTICKÁ ZÓNA                                                                                    |
|                                     | PLOCHY A OBJEKTY CESTOVNÉHO RUCHU A REKREAČIE                                                                    |
|                                     | FUNKČNÉ SYMBOLY: STREDISKO CESTOVNÉHO RUCHU                                                                      |
|                                     | ZÁKLADNÁ CESTOVNÉHO RUCHU                                                                                        |
|                                     | VYBAVENÉ ODÝCHOVÉ A VÝLETNÉ MIESTO                                                                               |
|                                     | OSOBNÉ HORSKÉ DOPRAVNÉ ZARIADENIA - SEDÁČKOVÉ LANOVKY / LYŽIARSKÉ VLEKY                                          |
|                                     | TRATE A TERÉNY ZIAZDOVÉHO LYŽOVANIA A SNOWBOARDU                                                                 |
|                                     | TRATE A TRASY BEŽECKÉHO LYŽOVANIA                                                                                |
|                                     | ZNAČENÉ PÉŠIE TURISTICKÉ CHODNÍKY A CYKLOTRASY                                                                   |
|                                     | PLOCHY ZÁHRAD PRI RODINNÝCH DOMOV                                                                                |
|                                     | PLOCHY ZASTAVANÝCH ÚZEMÍ OKOLITÝCH OBČÍ                                                                          |
|                                     | PLOCHY LEŠOV, NÁVRH ZALESNENIA                                                                                   |
|                                     | PLOCHY LEŠOPARKOV                                                                                                |
|                                     | LÚKY, PASIENIKY A PLOCHY POĽNOHOSPODÁRSKEJ PÓDY                                                                  |
|                                     | VODNÉ TOKY, UMELÉ KANÁLY A VODNÉ PLOCHY                                                                          |
|                                     | PLOCHY ZÁVLAH A ODVOODNENÍ NA POĽNOHOSPODÁRSKEJ PÓDE                                                             |
|                                     | HRANICA BONTNEJ PÓDO EKOLOGICKEJ JEDNOTKY                                                                        |
|                                     | KRAJINNÉ HODNOTNÉ POHĽADOVÉ SMERY                                                                                |
|                                     | VÝSKOVÉ DOMINANTY V KRAJINE                                                                                      |
| DOPRAVA A TECHNICKÁ INFRAŠTRUKTÚRA  |   |
|                                     | CESTY REGIONÁLNEHO VÝZNAMU                                                                                       |
|                                     | MIESTNE KOMUNIKÁCIE - FUNKCIA OBSLUŽNÁ A PRÍSTUPOVÁ                                                              |
|                                     | KOMUNIKÁCIE VO VÝHEADE                                                                                           |
|                                     | ŽELEZIČNÁ TRÁŤ SO STANICAMI - ÚČELOVÁ VLEČKA                                                                     |
|                                     | NADZEMNÉ VODOJEMY                                                                                                |
|                                     | SKUPINOVÝ VODOVOD                                                                                                |
|                                     | KANALIZAČNÝ ZBERAČ                                                                                               |
|                                     | ČISTIAREŇ ODPADOVÝCH VÔD                                                                                         |
|                                     | NADZEMNÉ ELEKTRICKÉ VEDENIA VN 22 KV                                                                             |
|                                     | NADZEMNÉ ELEKTRICKÉ VEDENIA VN 110 KV                                                                            |
|                                     | ZAKABLOVANÉ ELEKTRICKÉ VEDENIA                                                                                   |
|                                     | TRANSFORMAČNÉ STANICE S OZNAČENÍM                                                                                |
|                                     | VYSOKOTLAKOVÉ PLYNOVODY A PRÍVÁDZÁKY STREDOTLAKÝ PLYNOVOD                                                        |
|                                     | REGULAČNÁ STANICA ZEMNÉHO PLYNU                                                                                  |
|                                     | TRASY DIAKOVÝCH OPTICKÝCH A TELEKOMUNIKAČNÝCH KÁBLOV                                                             |
|                                     | HRANICA BEZPEČNOSTNÉHO PÁSMO LETISKÁ KUCHYŇA                                                                     |
|                                     | VZLETOVÝ A PRISTÁVACÍ SEKTOR LETISKÁ KUCHYŇA                                                                     |
|                                     | HRANICA OCHRANNÉHO PÁSMO VOJENSKÉHO PRIESTORU TURECKÝ VRCH                                                       |
|                                     | HRANICA OSTATNÝCH OCHRANNÝCH PÁSIEM VŠETKÝCH DRUHOV                                                              |
| OCHRANA PRÍRODY A KRAJINY           |   |
|                                     | HRANICA CHKO MALÉ KARPATY                                                                                        |
|                                     | HRANICA CHRÁNENÉHO VTÁČIEHO ÚZEMIA MALÉ KARPATY                                                                  |
|                                     | HRANICA NÁVRHOVANÉHO ÚZEMIA OCHRANY PRÍRODY EURÓPSKEHO VÝZNAMU - SÚSTAVA NATURA 2000 - KUCHYŇSKÁ HORNATINA       |
| ÚZEMNÝ SYSTÉM EKOLOGICKEJ STABILITY |   |
|                                     | BIOCENTRUM REGIONÁLNEHO VÝZNAMU S OZNAČENÍM                                                                      |
|                                     | BIOCENTRUM MIESTNEHO VÝZNAMU S OZNAČENÍM                                                                         |
|                                     | BIOKORIDOR NADREGIONÁLNEHO VÝZNAMU S OZNAČENÍM                                                                   |
|                                     | BIOKORIDOR REGIONÁLNEHO VÝZNAMU S OZNAČENÍM                                                                      |
|                                     | BIOKORIDOR MIESTNEHO VÝZNAMU S OZNAČENÍM                                                                         |
|                                     | LOKALITY GENOFONDOVO VÝZNAMNÝCH DRUHOV FAUNY A FLÓRY                                                             |
|                                     | ZLOMY V TERÉNE                                                                                                   |
|                                     | SPRÁVNOVÁ ZELEN ZAPOJENÉHO CHARAKTERU S PREVAŽUJÚCOU OCHRANOU A BOTOTICKOU FUNKCIOU                              |
|                                     | SPRÁVNOVÁ ZELEN OTVORENÉHO CHARAKTERU PREVAŽNE STRÖMY, ALEJE S PREVAŽUJÚCOU ESTETICKOU A KRAJINOTVORNOU FUNKCIOU |

Obec Pernek potvrdzuje platnosť Územného plánu obce Pernek  
v zmysle uznesenia OZ č. 40/2006 z dňa 31.10.2006.  
Účinnosť platnosti dokumentu je od 1.12.2006.

František Bokos  
starosta

TENTO PROJEKT JE SPOLUFINANCOVANÝ EURÓPSKIMI SPOLOČENSTVAMI  
ATELIER OLYMPIA - URBANIZMUS ÚZEMNÉ A KRAJINNÉ PLÁNOVANIE, ARCHITEKTÚRA  
WOLKROVÁ 4, 851 01 BRATISLAVA, Tel/fax: 0282 41 03 07, e-mail: atelier.olympia@sk

## ÚZEMNÝ PLÁN OBCE PERNEK

Objednávateľ: OBEC PERNEK  
Riešiteľský kolektív: Ing. arch. Igor Petro, Ing. arch. Eva Zolnerová, Ing. arch. Ingrid Krumpalová, Ing. Barbara Štykrová,  
Ing. P. Riešiteľský PhD, Doc. Ing. B. Banský PhD, Ing. M. Spáčil PhD, Ing. P. Tiba, Ing. P. Musil  
KOMPLEXNÝ URBANISTICKÝ NÁVRH KATASTRÁLNEHO ÚZEMIA OBCE  
NÁVRH TVORBY KRAJINY, OCHRANY PRÍRODY A EKOLOGICKEJ STABILITY