
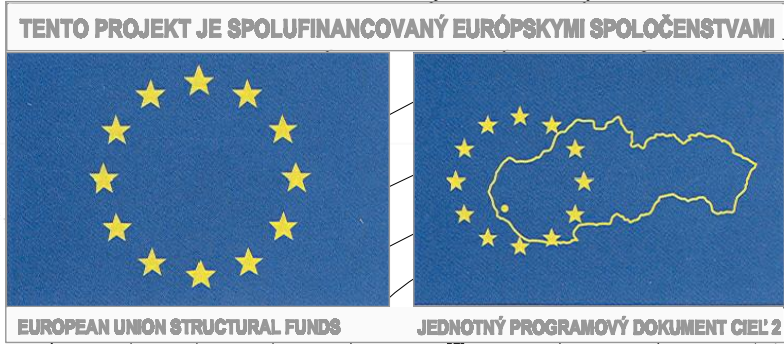


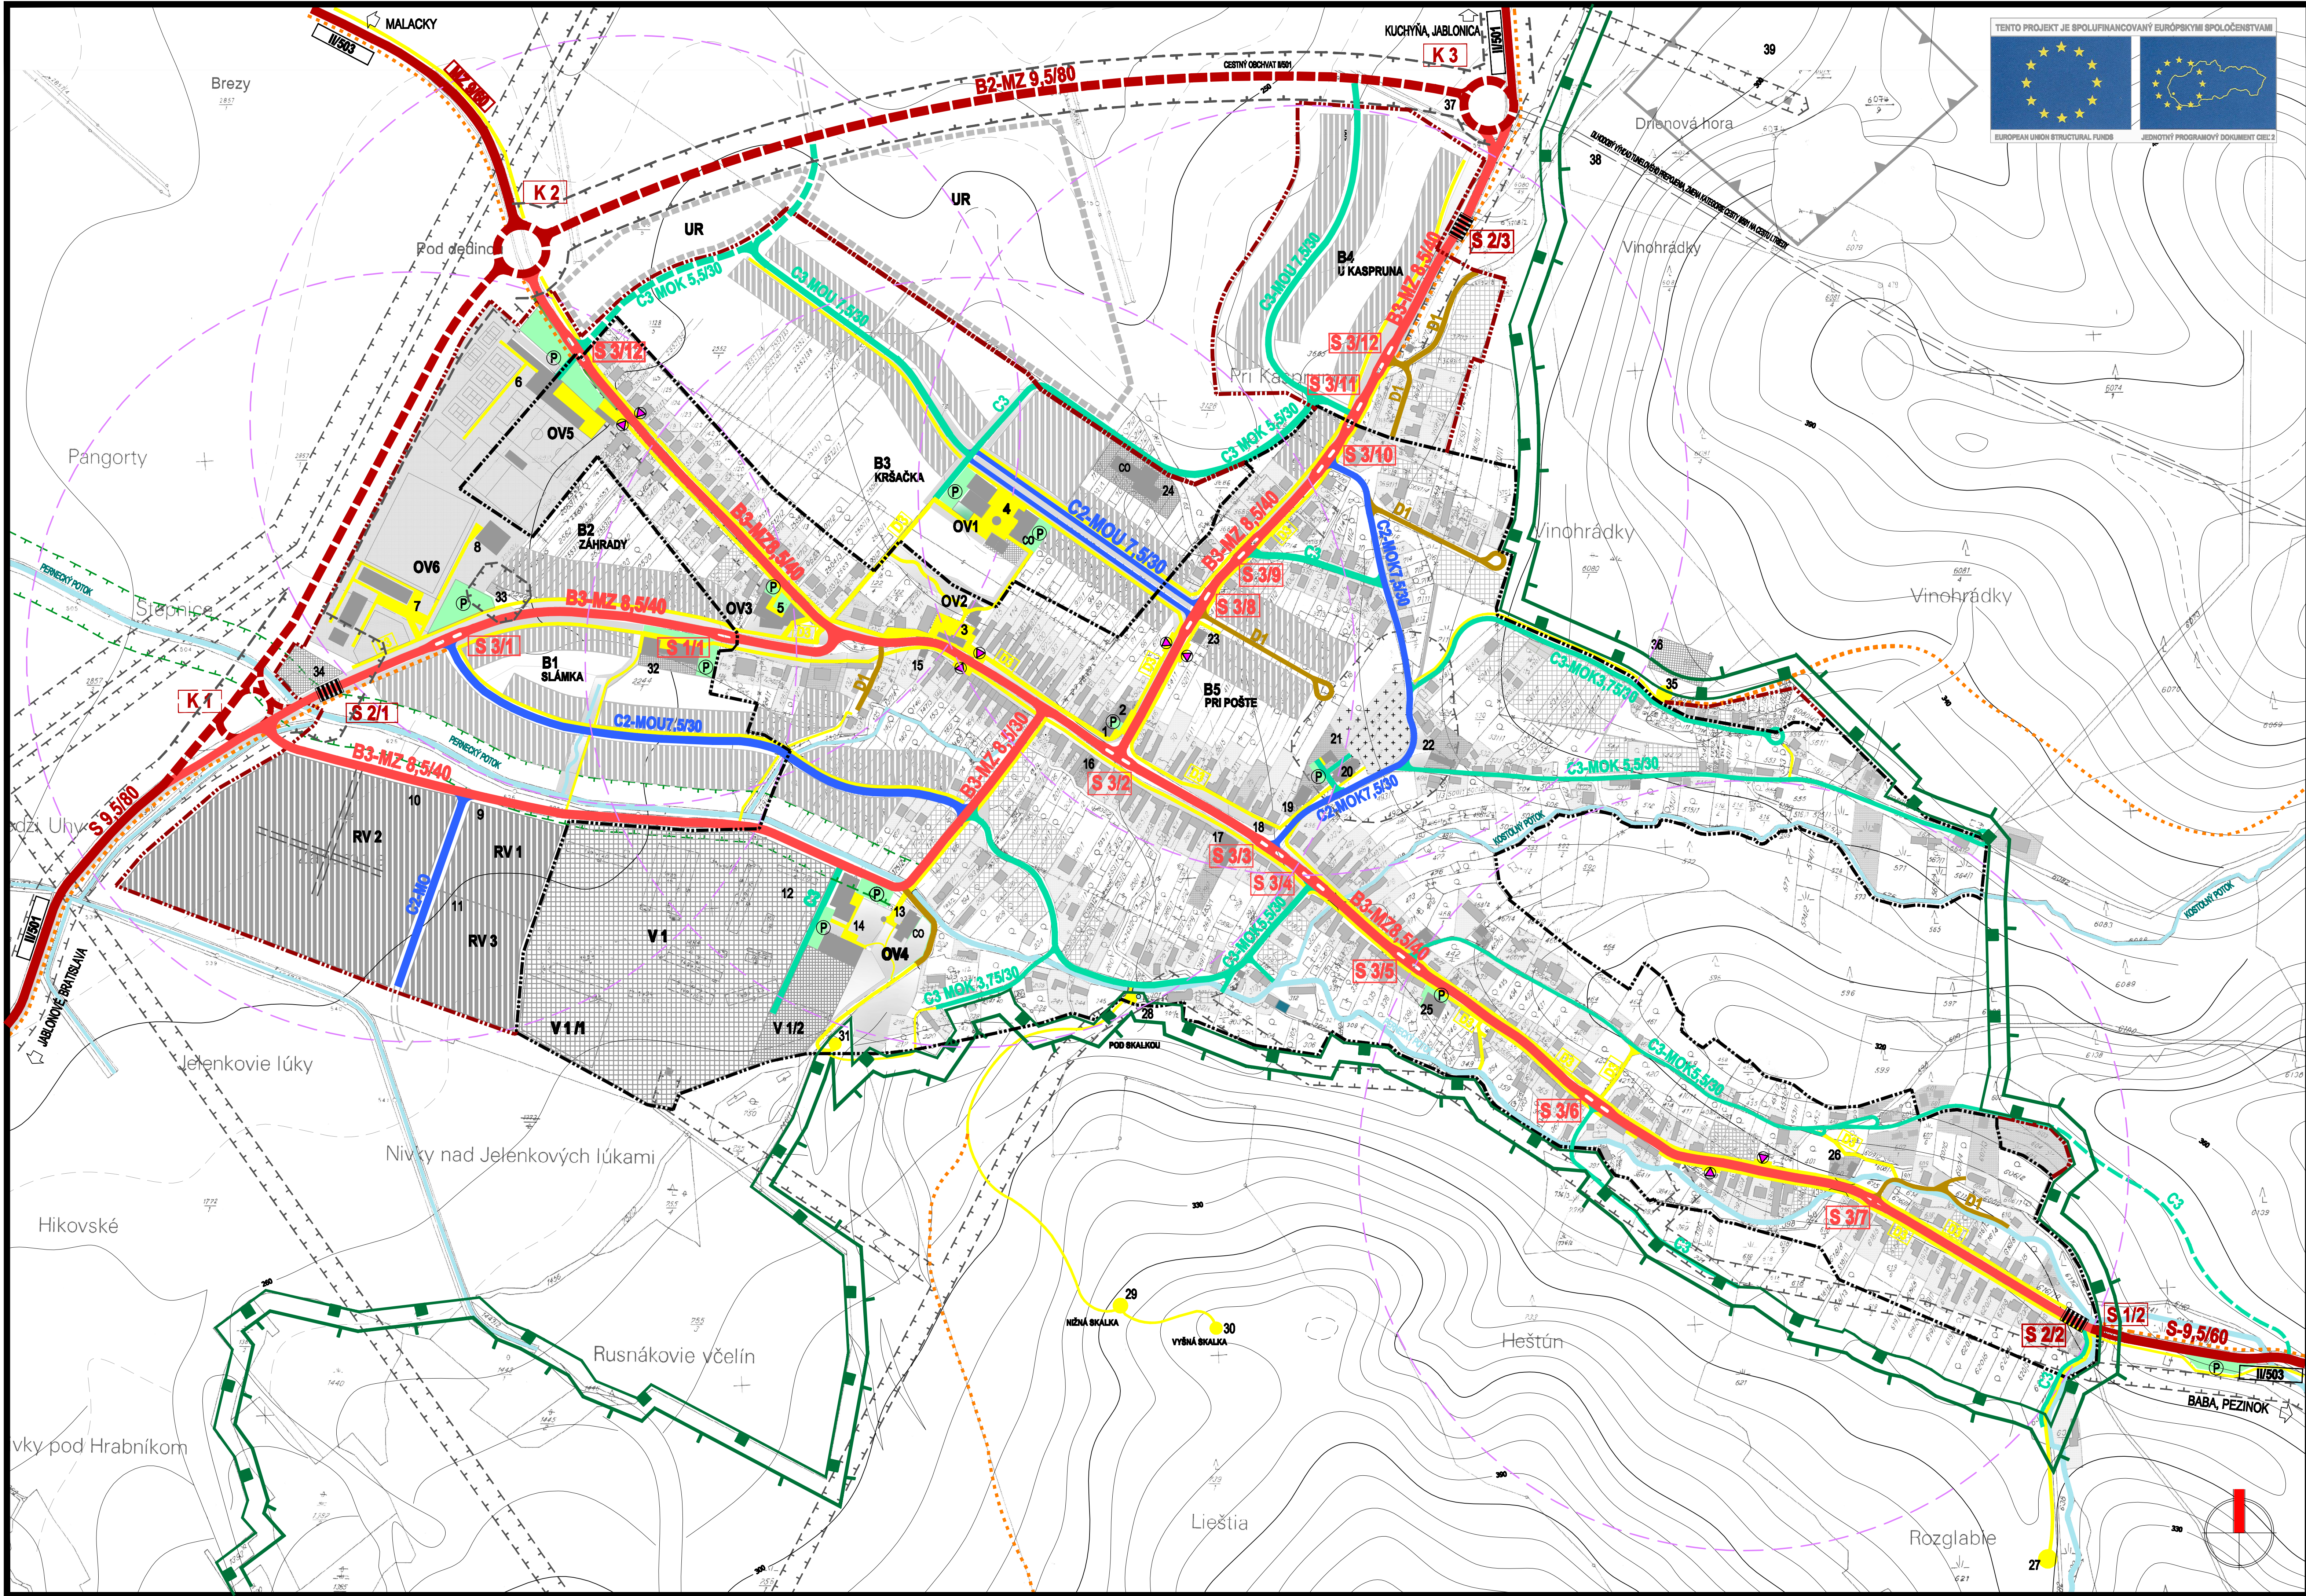

ÚZEMNÝ PLÁN OBCE PERNEK

NAVRH VEREJNÉHO DOPRAVNÉHO VYBAVENIA □ K NAVRHOVANÉMU ROKU 2022

LEGENDA	NAVRH
	HRANICA RIEŠENÉHO ÚZEMIA ÚPN (OZNAČENIE OKRAJA FORMÁTU VÝKRESU)
	HRANICA ZASTAVANÉHO ÚZEMIA OBCE
	HRANICA CHKO MALÉ KARPATY
	HRANICA CHRÁNENÉHO VŤAČIEHO ÚZEMIA MALÉ KARPATY
	HRANICA DOBÝVACIEHO PRIESTORU PERNEK
	PLOCHY, OBJEKTY A NOVÉ OBYTNÉ SÚBORÝ RODINNÝCH DOMOV
	PLOCHY OBYTNÝCH SÚBOROV S INTENZÍVNOU ZASTAVBOU RODINNÝMI DOMAMI
	DISPONIBILNÉ PLOCHY PRELÚK V ZASTAVNOM ÚZEMÍ OBCE PRE RODINNÉ DOMY
	PLOCHY A OBJEKTY BYTOVÝCH DOMOV
	PLOCHY A OBJEKTY OBČANSKEJ VYBAVENOSTI
	PLOCHY A OBJEKTY REKREAČNEJ VYBAVENOSTI
	PLOCHY, OBJEKTY A IHRISKÁ ŠPORTOVEJ VYBAVENOSTI
	PLOCHY KOMUNÁLNEJ A REMESELNEJ VÝROBY, VÝROBNÝCH SLUŽIEB
	POLYFUNKČNÝ HOSPODÁRSKY A VÝROBNÝ AREÁL
	PLOCHY A OBJEKTY TECHNICKÉHO VYBAVENIA
	PLOCHA CINTORÍNA
	VODNÉ TOKY
	CESTA II / 501 S FUNKCIOU B2 - HLAVNÁ ZBERNÁ KOMUNIKÁCIA
	KOMUNIKÁCIA S FUNKCIOU B3 - OBSLUŽNO-ZBERNÁ
	MIESTNA KOMUNIKÁCIA S FUNKCIOU C2 - OBSLUŽNÁ S PARKOVANÍM
	MIESTNA KOMUNIKÁCIA S FUNKCIOU C3 - OBSLUŽNÁ PRÍSTUPOVÁ UPOKOJENÁ
	MIESTNA KOMUNIKÁCIA FUNKCIOU D1 - OBYTNÁ ULICA
	OSTATNÉ CESTNÉ KOMUNIKÁCIE, POĽNÉ A LESNÉ CESTY
	VSTUPNÁ BRÁNA DO OBCE S1 - FUNKCIA SPOMALENIA DOPRAVY
	OPTICKÁ A AKUSTICKÁ BRZDA S2 - FUNKCIA SPOMALENIA DOPRAVY
	VLOŽENÝ OSTROVČEK V KRÍŽOVATKE S3 - FUNKCIA SPOMALENIA DOPRAVY
	PEŠIE KOMUNIKÁCIE, CHODNÍKY, NÁMESTIA A PEŠIE PRIESTRANSTVIA
	VYHLADKOVÉ A VÝLETNÉ MIESTA
	ZNAČENÁ TURISTICKÉ CHODNÍKY A CYKLOTRASY
	PARKOVISKÁ A ODBAVNÉ PLOCHY
	ZASTÁVKY VEREJNEJ HROMADNEJ DOPRAVY
	ZOCHRONA PEŠEJ DOSTUPNOSTI 400M OD ZASTÁVK HROMADNEJ DOPRAVY
	DLHODOBÝ VÝHLAD TUNELOVÉHO VEDENIA CESTY II/503 - ZMENA NA I.TRIEDU
	HRANICA OCHRANNÝCH PÁSIEM VŠETKÝCH DRUHOV
	OZNAČENIE DRUHU VYBAVENIA

- POPS OBJEKTŮV
1. OBECNÝ ÚRAD - VÝVOJOVÝ NAVRH NA ZMENU FUNKCIE
 2. PREDAJNÁ POTRAVINA JEDNOTA
 3. TK - TURISTICKÁ INFORMÁCIA A KANCELÁRIA, CYKLOCENTRUM
 4. OBECNÉ NÁMESTIE - OBČANSKÁ VYBAVENOSŤ, SLUŽBA BANA, POSTAVNÁ, VATERBÁŠKA A DETSKÝ ZÁHRADNÝ SVET, ZDRAVOTNÉ STREDISKO, NOVÝ OBECNÝ ÚRAD, ZDRAŽENIA ADMINISTRATÍVA, PARK S VÝTVARNÝMI DIELMI
 5. MOTEL, POD HESTUNOM S DOSTAVKOU, VERNÁ VYBAVENOSŤ
 6. ŠPORTOVÝ AREÁL - FOTOSTUDIO, FOTOLAB, TRN DVA, FUTBALOVÉHO IHRISKA, ŠPORTOVÝ KLUB, ŠATNE A HYGIENICKÉ VYBAVENIE ŠPORTOVCOV, FUTBALOVÉ IHRISKO, TRÉNINOVÉ FUTBALOVÉ IHRISKO, AREÁL LOPTOVÝCH HER, TENIS, BASKETBAL
 7. JAZDECKÝ AREÁL - JAZDECKÝ KLUB S TRÉNINOVÝMI STADIÓNI, PARKUR, JAZDECKÁ ŠKOLA, KONARÉ S VYBAVENÍM
 8. SPOLOČNÝ AREÁL DŮRŽBY ŠPORTOVÍSK
 9. HOSPODÁRSKY DVOR OBECNÉHO PODNIKU SLUŽIEB - PREVÁDŽKA A ODBERA VERNÉHO VYBAVENIA OBCE - LINKA TREDEŇA, SLODOVARNA, KOMUNÁLNEHO ODPADU
 10. AREÁL REMESELNEJ MALOBYTOVÝCH A SLUŽIEB
 11. AREÁL KOMPOSTÁRNE BIOLOGICKÉHO ODPADU
 12. AREÁL POLYFUNKČNEJ VÝROBY - PODNIK HOSPODÁRSTVO, PRAHNEB, SLODOVARNA A ODBERA KRAJNOSTI
 13. KULTÚRNY DOM S MESTNOU KNIŽNICOU
 14. NÁMESTIE S PARKOM, ATRAKTÍVNE STRAVOVANIE, ZDRAŽENIA ADMINISTRATÍVA
 15. PREDAJNÁ JEDNOTA
 16. HOSTINEC JIŽANČKA
 17. ZÁKLADNÁ ŠKOLA
 18. PAMÄTIŤ OBETIAM I. A II. SVETOVEJ VOJNY
 19. HÁRŠKÁ ZBROJNICA
 20. RÍMSKO - KATOLICKÝ HOSTOL
 21. DOM SMŮTKU, CINTORÍN, PIETNY CINTORÍN, ÚROVŇ HÁJ A PAMÄTIŤ KRÍŽ
 22. VÝSTAVNÝ HOSTINEC
 23. POŠŤ
 24. SENIORSKE CENTRUM
 25. PREDAJNÁ POTRAVINA, STRAVOVACIE ZARIADENIE
 26. ATRAKTÍVNE STRAVOVANIE VÝLNE
 27. VYBAVENÉ VÝLETNÉ MESTO ROZGLABE - PRÍSTREŠOK, POSEDENIE, STUŽNICKÁ VODY, ODDYCHOVÁ LÚKA
 28. VYBAVENÉ VÝLETNÉ MESTO POD SKALOU - ÚPRAVA STUŽNICKÝCH PŇEL VODY, PRÍSTREŠOK
 29. VYBAVENÉ VÝLETNÉ MESTO NIŽNÁ SKALA - PRÍSTREŠOK, POSEDENIE, INFORMÁCIA O CHKO
 30. VYBAVENÉ VÝLETNÉ MESTO VÝŠNÁ SKALA
 31. STARY ZDROJNÝK CINTORÍN
 32. OBČANSKÁ VYBAVENOSŤ, SLUŽBY, POHOSTINISTVO
 33. REGULÁCIA STANICA PLYNU
 34. PLANOVARNÁ OSTATNÉ ODPADOVÝCH VOD
 35. VYBAVENÉ VÝLETNÉ MESTO VÝŠNÁ SKALA - PRÍSTREŠOK, POSEDENIE, INFORMÁCIA O CHKO, PANORAMATICKÁ MAPA
 36. VODOJEM 2x 501A
 37. NAVRHOVANÝ OČHAT CESTY II/503 S PRÍSTUPOM DO PŘEMYSLOVNO - LOGISTICKÉHO AREÁLU
 38. DLHODOBÝ VÝHLAD NAVRHU TUNELOVÉHO VEDENIA CESTY II/503 PERNEK - HRUBÁ DOLINA
 39. ZMENA KATEGORIE CESTY NA I.TRIEDU
 40. KAMENOLOM

Obec Pernek potvrdzuje platnosť Územného plánu obce Pernek v zmysle uznesenia ZO č. 40/2006 z dňa 31.10.2006. Účinnosť platnosti dokumentu je od 1.12.2006.

František Bokes
starosta

TENTO PROJEKT JE SPOLUFINANCOVANÝ EURÓPSKIMI SPOLOČENSTVAMI
ATELIER OLYMPIA □ URBANIZMUS ÚZEMNÉ A KRAJINNÉ PLÁNOVANIE, ARCHITEKTÚRA
WOLKROVÁ 4, 851 01 BRATISLAVA, Tel/fax: 02/62 41 03 07, e-mail: atelier.olympia@stonline.sk

ÚZEMNÝ PLÁN OBCE PERNEK
Objednávateľ: OBEC PERNEK
Riešiteľský kolektív: Ing.arch. Igor Petro, Ing.arch. Eva Zolnerová, Ing.arch. Ingrid Krumpalová, Ing. Barbara Škorová,
Ing. P. Rašáňský PhD., Doc. Ing. B. Bezák PhD., Ing. M. Špišáková, Ing. P. Tiliš, Ing. P. Múšil

NAVRH VEREJNÉHO DOPRAVNÉHO VYBAVENIA □ K NAVRHOVANÉMU ROKU 2022

FORMÁT 10x44, MIERKA 1:2880 5 DÁTUM: 10 / 2008