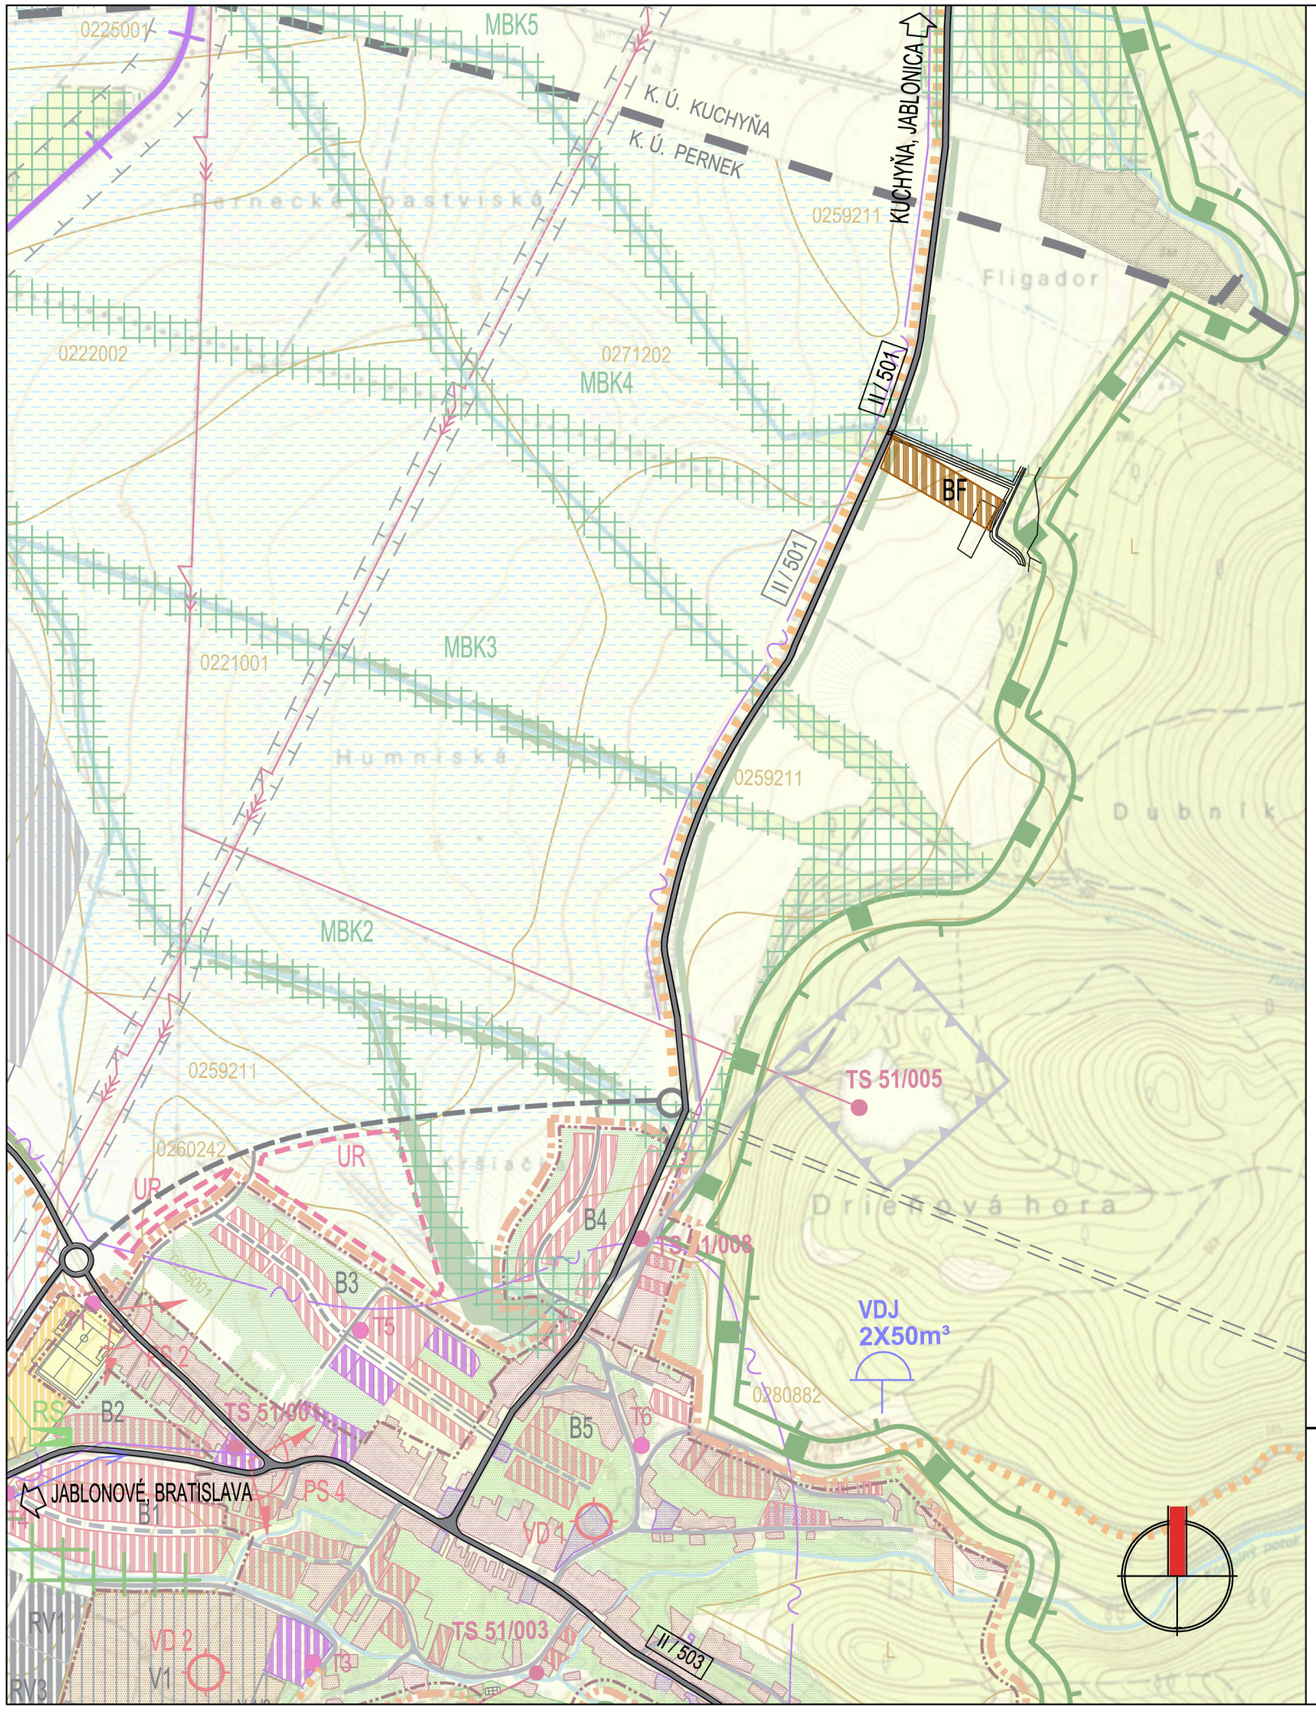

LEGENDA

STAV / NÁVRH

- HRANICA KATASTRÁLNEHO ÚZEMIA OBCE PERNEK
- HRANICA ZASTAVANÉHO ÚZEMIA OBCE A SAMOSTATNÝCH URBANIZOVANÝCH LOKALÍT
- HRANICA REKREAČNÉHO PRIESTORU PERNEK - BABA
- HRANICA DOBÝVACIEHO PRIESTORU
- PLOCHY BÝVANIA
- PLOCHY OBČIANSKEHO A REKREAČNÉHO VYBAVENIA
- PLOCHY ŠPORTOVÉHO VYBAVENIA
- PLOCHY VÝROBY: KOMBINOVANÁ PRIEMYSELNO - POĽNOHOSPODÁRSKA ZÓNA
  ZÓNA REMESELNEJ MALOVÝROBY
  PRIEMYSELNO - LOGISTICKÁ ZÓNA
- POĽNOHOSPODÁRSKA USADLOSŤ OLŠINKA - BIOFARMA (BF)
- ZNAČENÉ PEŠIE TURISTICKÉ CHODNÍKY A CYKLOTRASY
- PLOCHY ZÁHRAD PRI RODINNÝCH DOMOV
- PLOCHY LESOV, NÁVRH ZALESNENIA
- LÚKY, PASIENKY A PLOCHY POĽNOHOSPODÁRSKEJ PÔDY
- VODNÉ TOKY, UMELÉ KANÁLY A VODNÉ PLOCHY
- PLOCHY ZÁVLAH A ODVODNENÍ NA POĽNOHOSPODÁRSKEJ PÔDE
- 0780882 HRANICA BONITNEJ PÔDNO EKOLOGICKEJ JEDNOTKY
- PS 1 KRAJINNE HODNOTNÉ POHĽADOVÉ SMERY
- VD 1 VD2 VÝŠKOVÉ DOMINANTY V KRAJINE
- CESTY REGIONÁLNEHO VÝZNAMU
- MIESTNE KOMUNIKÁCIE - FUNKCIA OBSLUŽNÁ A PRÍSTUPOVÁ
- KOMUNIKÁCIE VO VÝHĽADE
- ŽELEZNIČNÁ TRAŤ SO STANICAMI - ÚČELOVÁ VLEČKA
- NADZEMNÉ VODOJEMY
- SKUPINOVÝ VODOVOD
- NADZEMNÉ ELEKTRICKÉ VEDENIA VN 22 kV
- NADZEMNÉ ELEKTRICKÉ VEDENIA VN 110 kV
- ZAKÁBLOVANÉ ELEKTRICKÉ VEDENIA
- TRANSFORMAČNÉ STANICE S OZNAČENÍM
- TRASY DIAĽKOVÝCH OPTICKÝCH A TELEKOMUNIKAČNÝCH KÁBLOV
- HRANICA CHKO MALÉ KARPATY
- HRANICA CHRÁNENÉHO VTÁČIEHO ÚZEMIA MALÉ KARPATY
- BIOKORIDOR MIESTNEHO VÝZNAMU S OZNAČENÍM
- ZLOMY V TERÉNE
- SPRIEVODNÁ ZELEŇ ZAPOJENÉHO CHARAKTERU S PREVAŽUJÚCOU OCHRANNOU A BIOTICKOU FUNKCIOU
- SPRIEVODNÁ ZELEŇ OTVORENÉHO CHARAKTERU,PREVAŽNE STROMY, ALEJE S PREVAŽUJÚCOU ESTETICKOU A KRAJINOTVORNOU FUNKCIOU

Územnoplánovací dokument Doplnok č.1 Územného plánu obce Pernek
je schválený Zastupiteľstvom Obce Pernek uznesením č.3/2014 z dňa 15.01.2014.
Záväzná časť je vyhlásená Všeobecne záväzným nariadením obce Pernek č.2/2014
z dňa 15.01.2014 uznesením č.2/2014 z dňa 15.01.2014.

František Bokes
starosta obce

ATELIÉR OLYMPIA □ URBANIZMUS, ÚZEMNÉ A KRAJINNÉ PLÁNOVANIE, ARCHITEKTÚRA
WOLKROVA 4, 851 01 BRATISLAVA, Tel/fax: 02/62 410 307, e-mail: office@atelierolympia.eu

DOPLNOK Č.1 ÚZEMNÉHO PLÁNU OBCE PERNEK

OBJEDNÁVATEĽ: OBEC PERNEK DÁTUM: 01 / 2014

RIEŠITEĽSKÝ KOLEKTÍV: ING.ARCH. EVA ŽOLNAYOVÁ, ING.ARCH. ERIKA KLIKOVÁ

KOMPLEXNÝ URBANISTICKÝ NÁVRH KATASTRÁLNEHO ÚZEMIA OBCE NÁVRH TVORBY KRAJINY, OCHRANY PRÍRODY A EKOLOGICKEJ STABILITY

MIERKA 1:10000 **3 - ZD1** FORMÁT: 2xA4